



上御霊前通

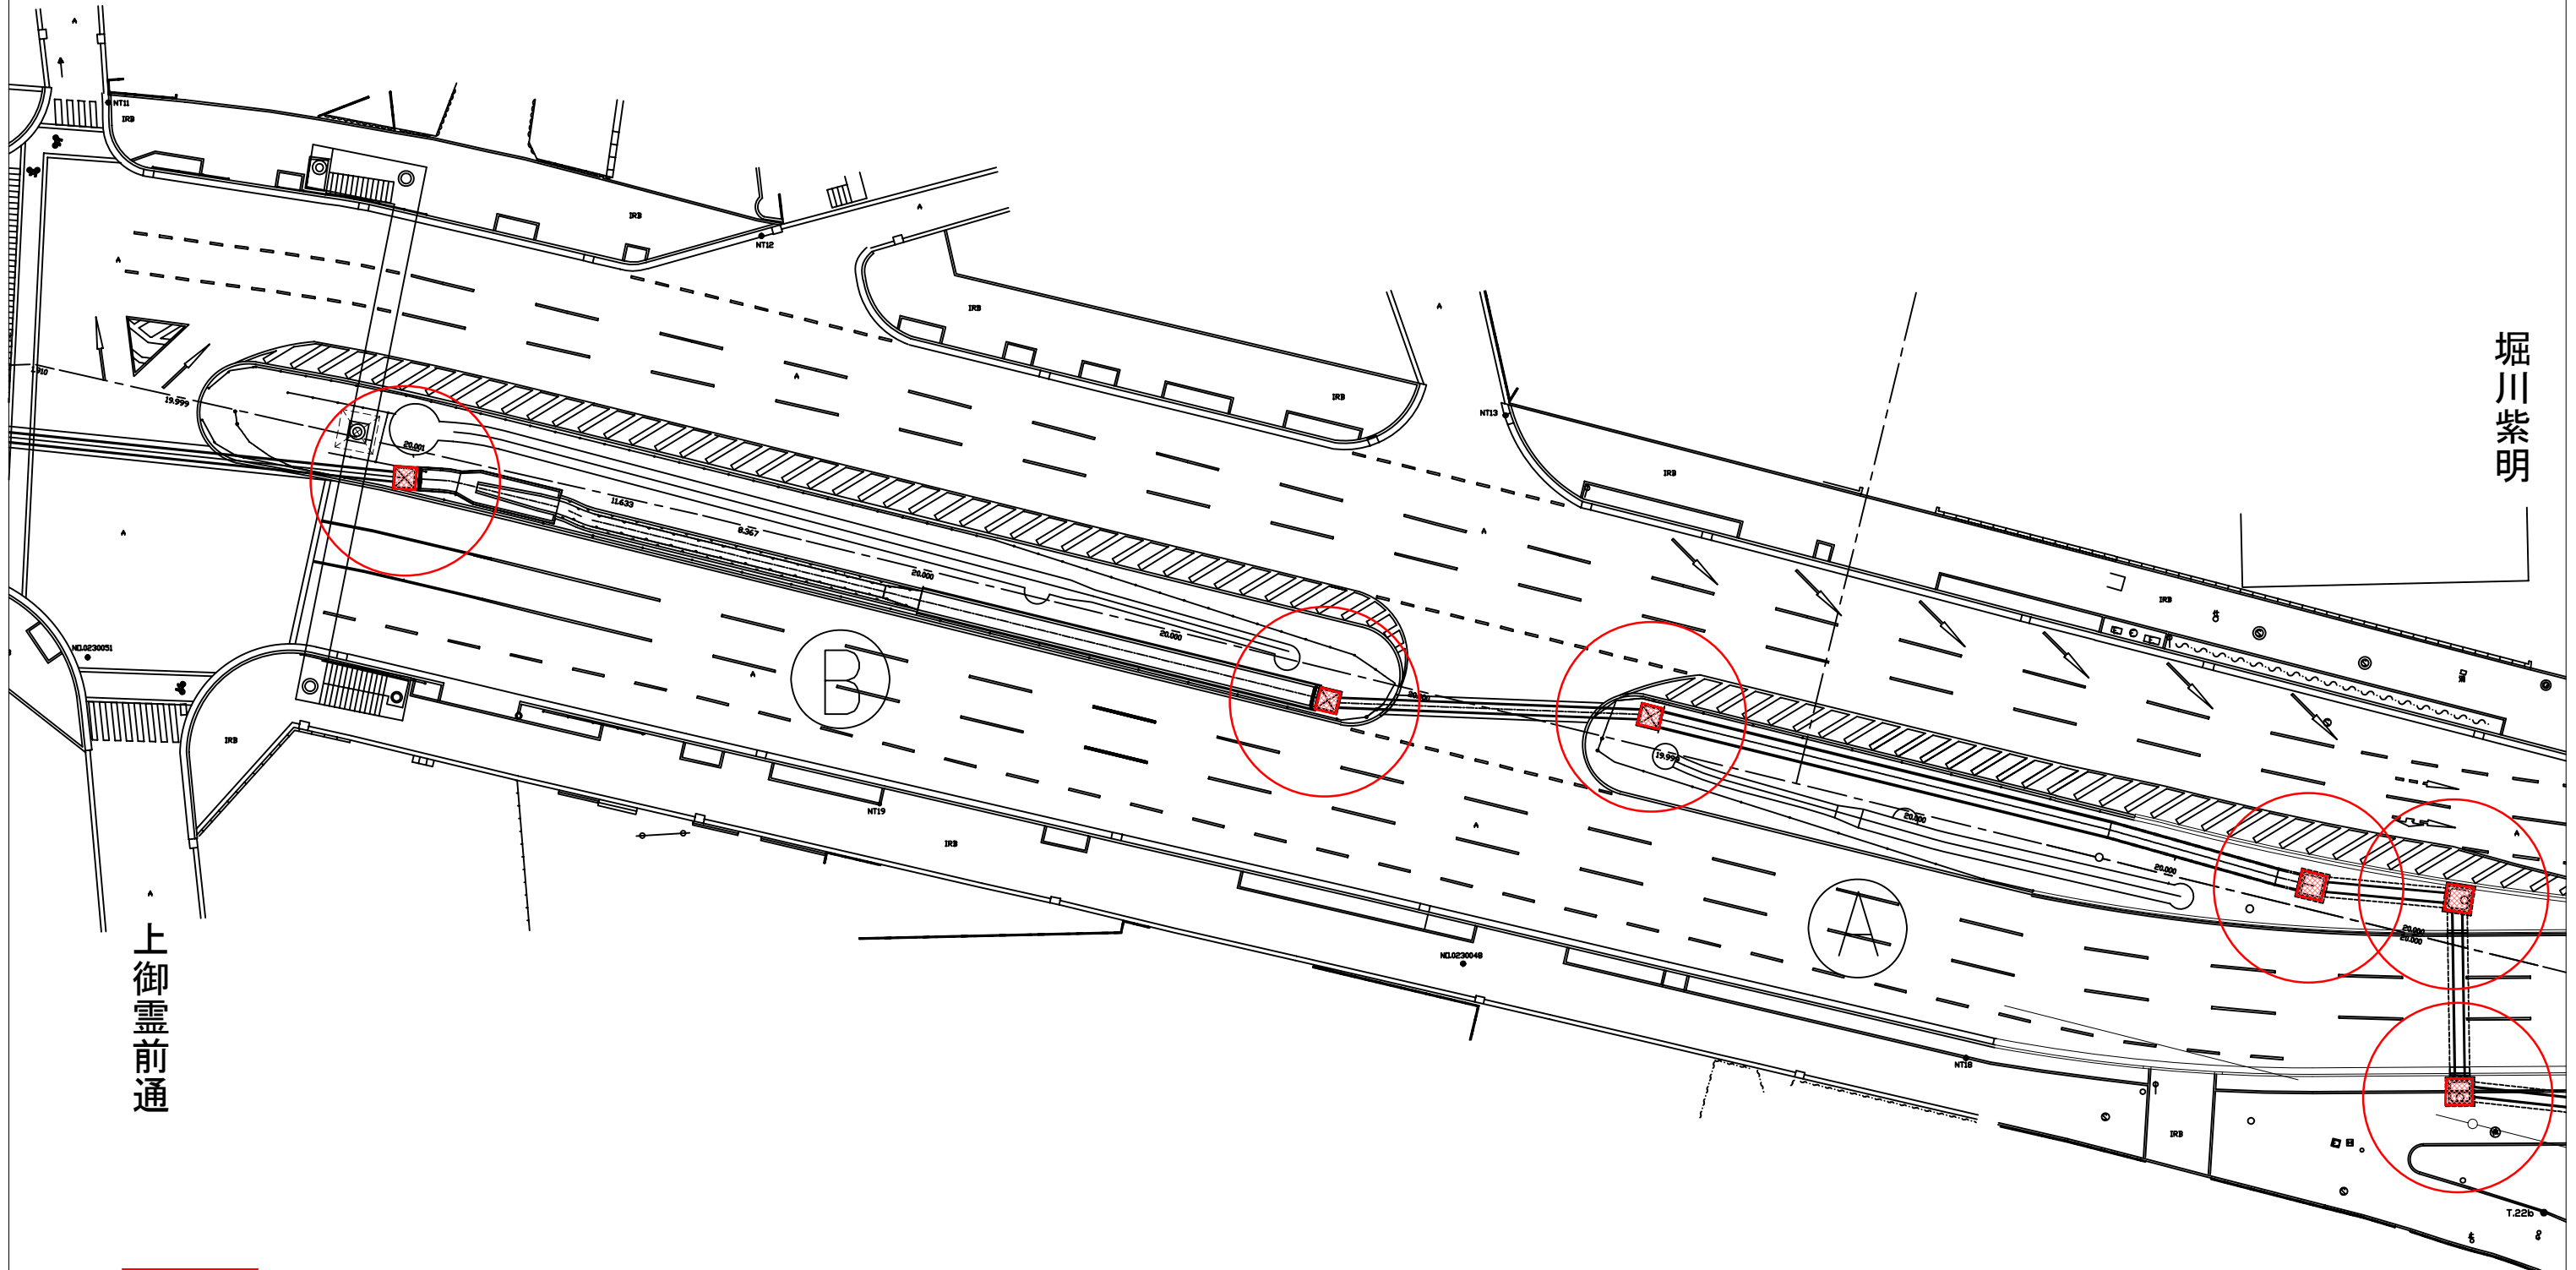

堀川紫明

上御霊前通

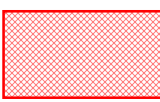


消防ピットとして利用できる連結柵


S=1:500

堀川紫明

上御霊前通

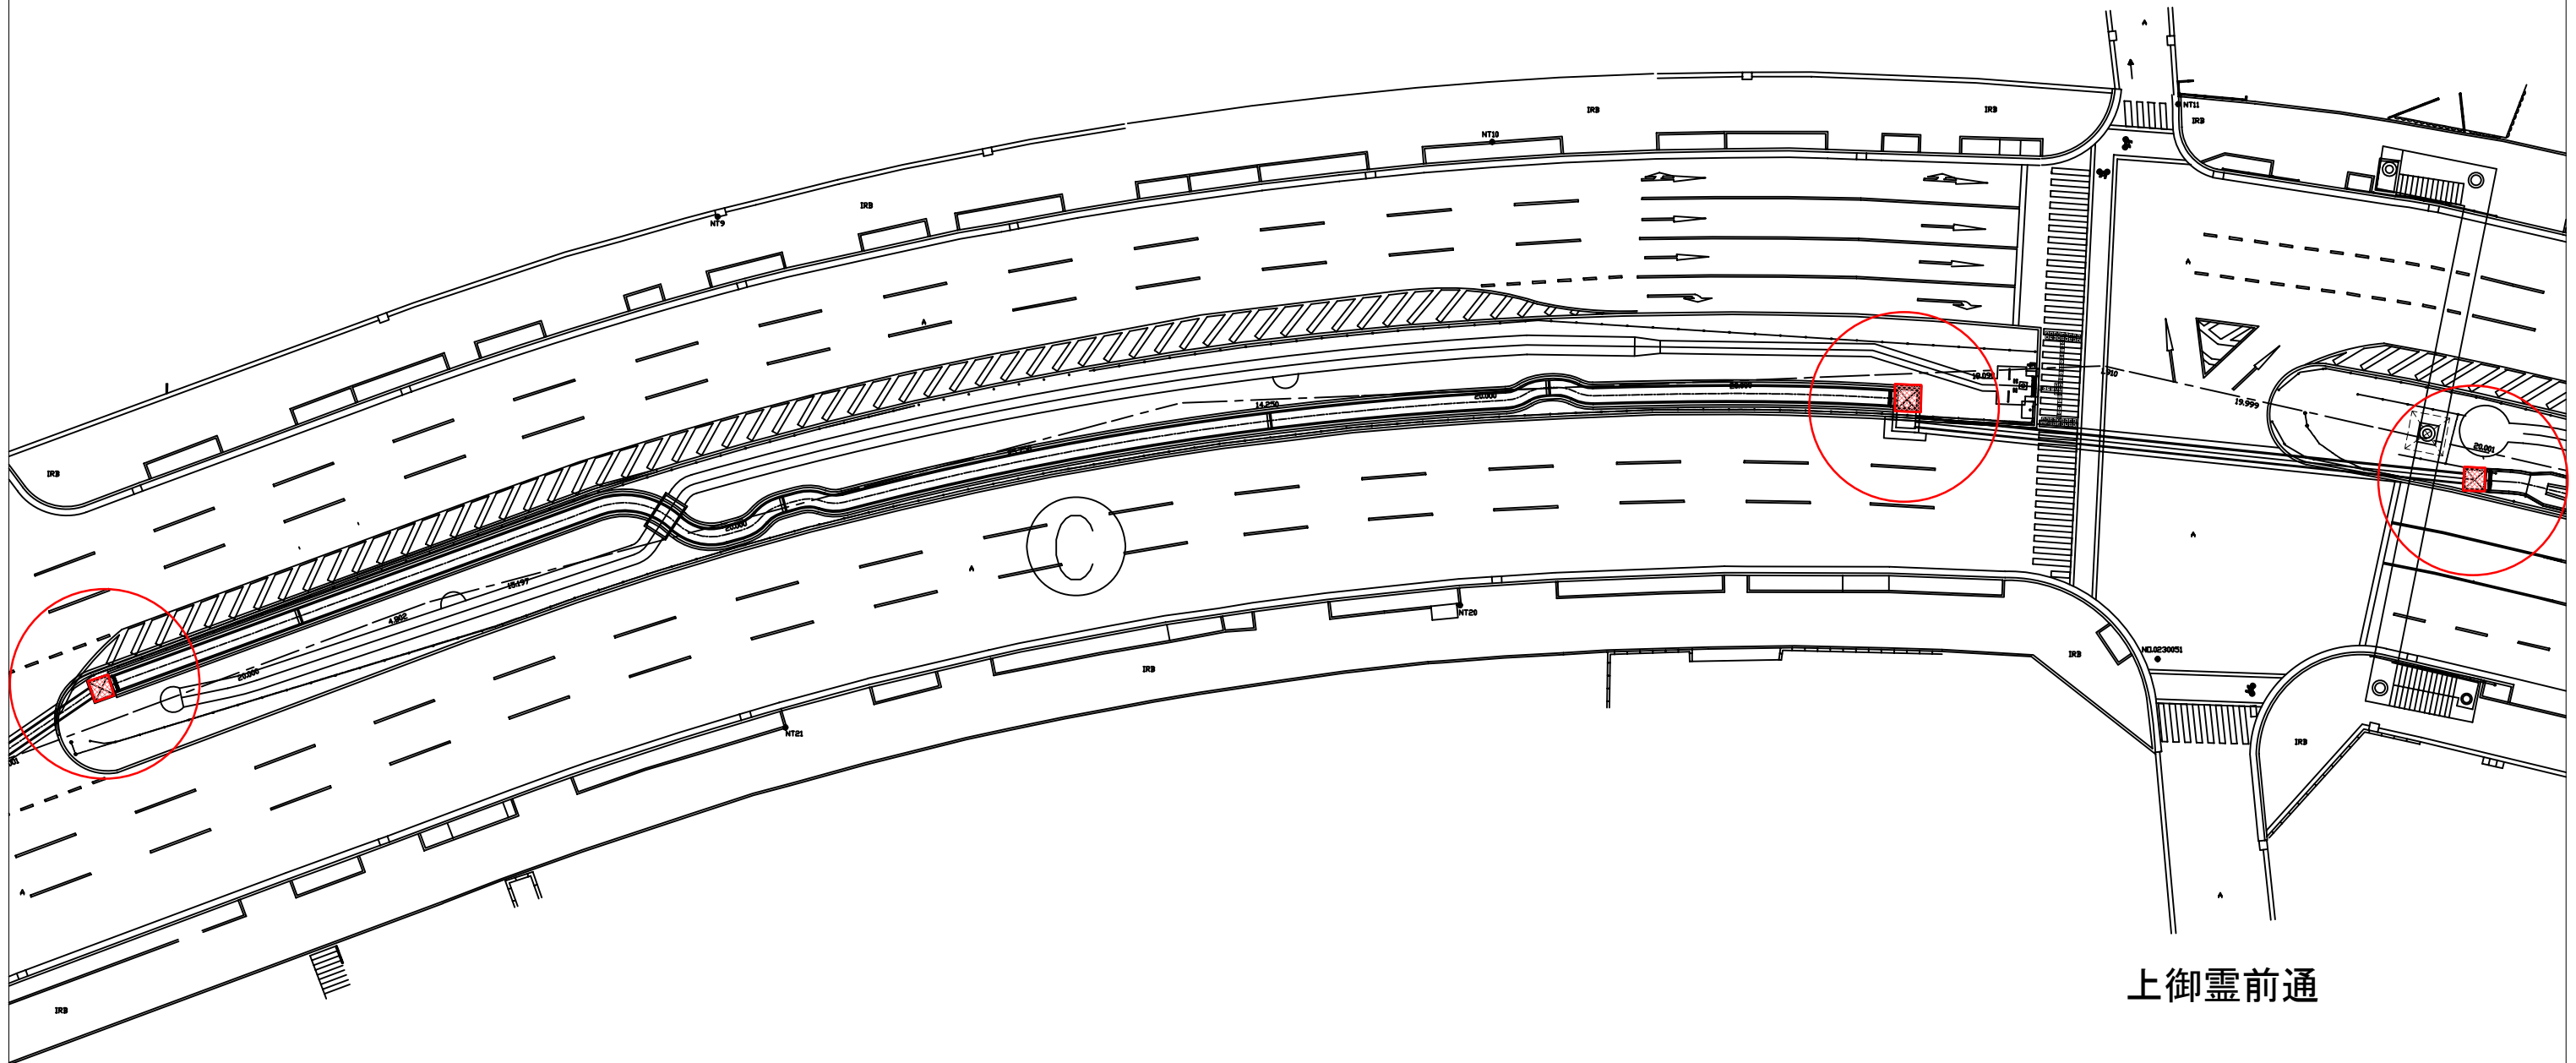


上御霊前通

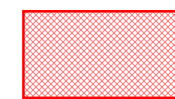

消防ピットとして利用できる連結柵

S=1:500

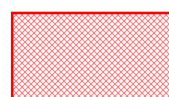


消防ピットとして利用できる連結柵

S=1:500

寺之内通

寺之内通

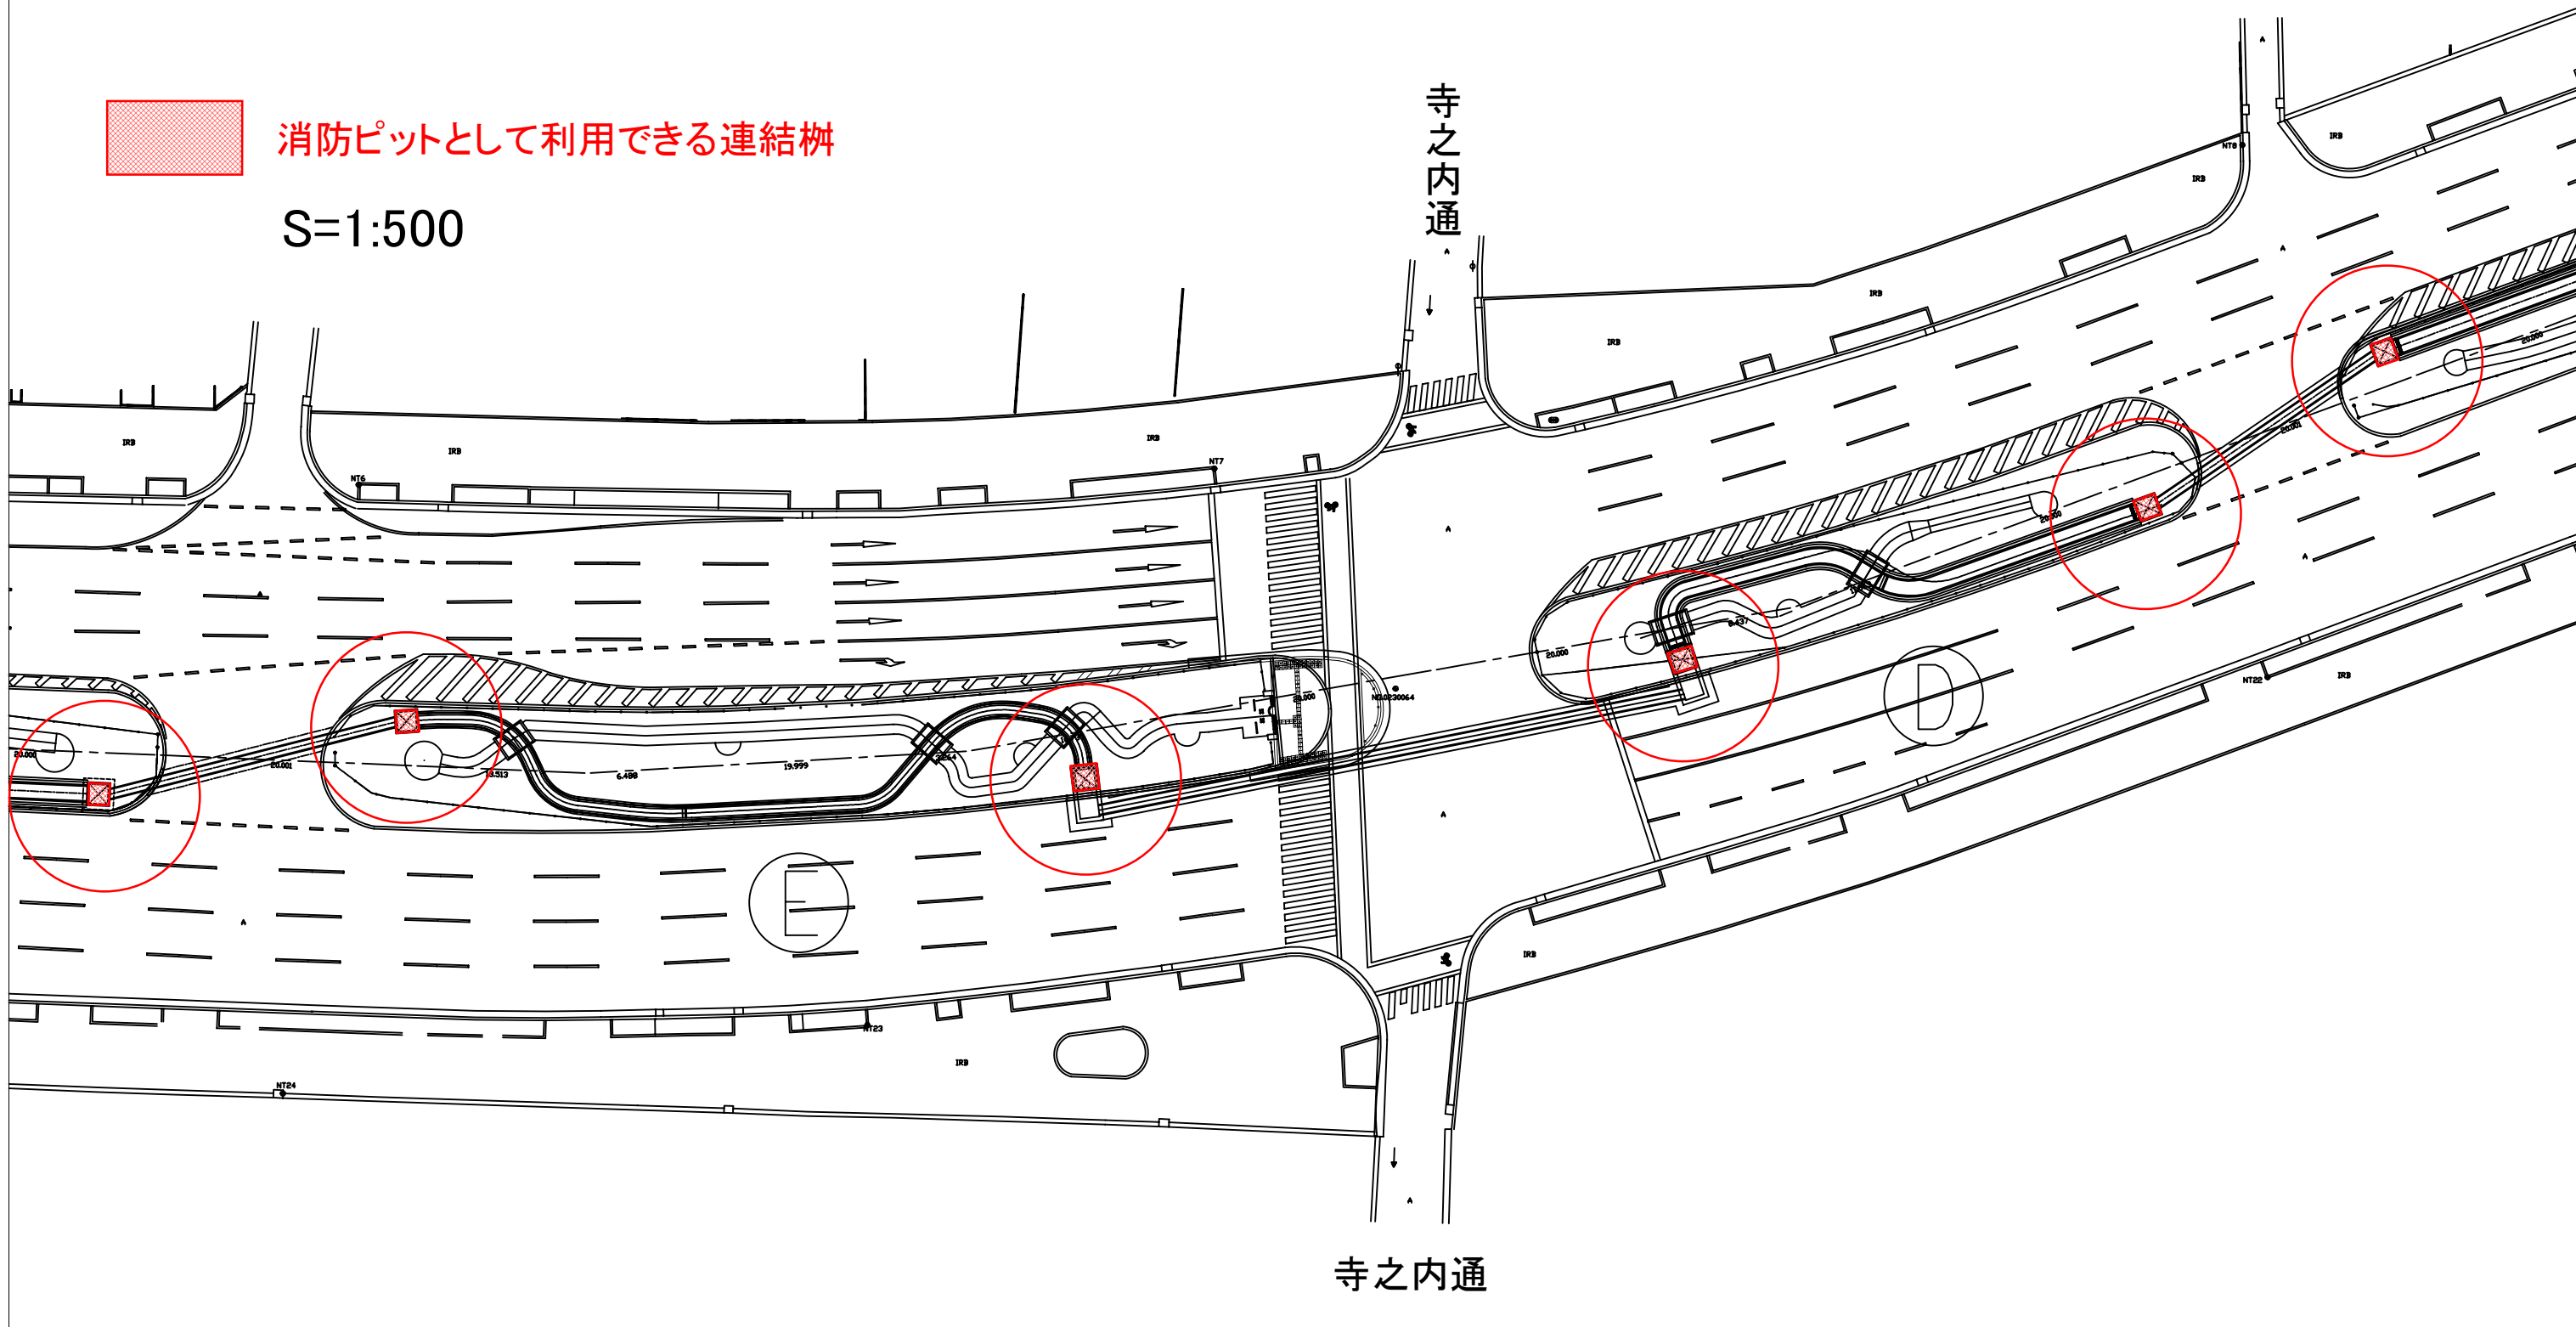


上立売通



消防ピットとして利用できる連結柵

S=1:500

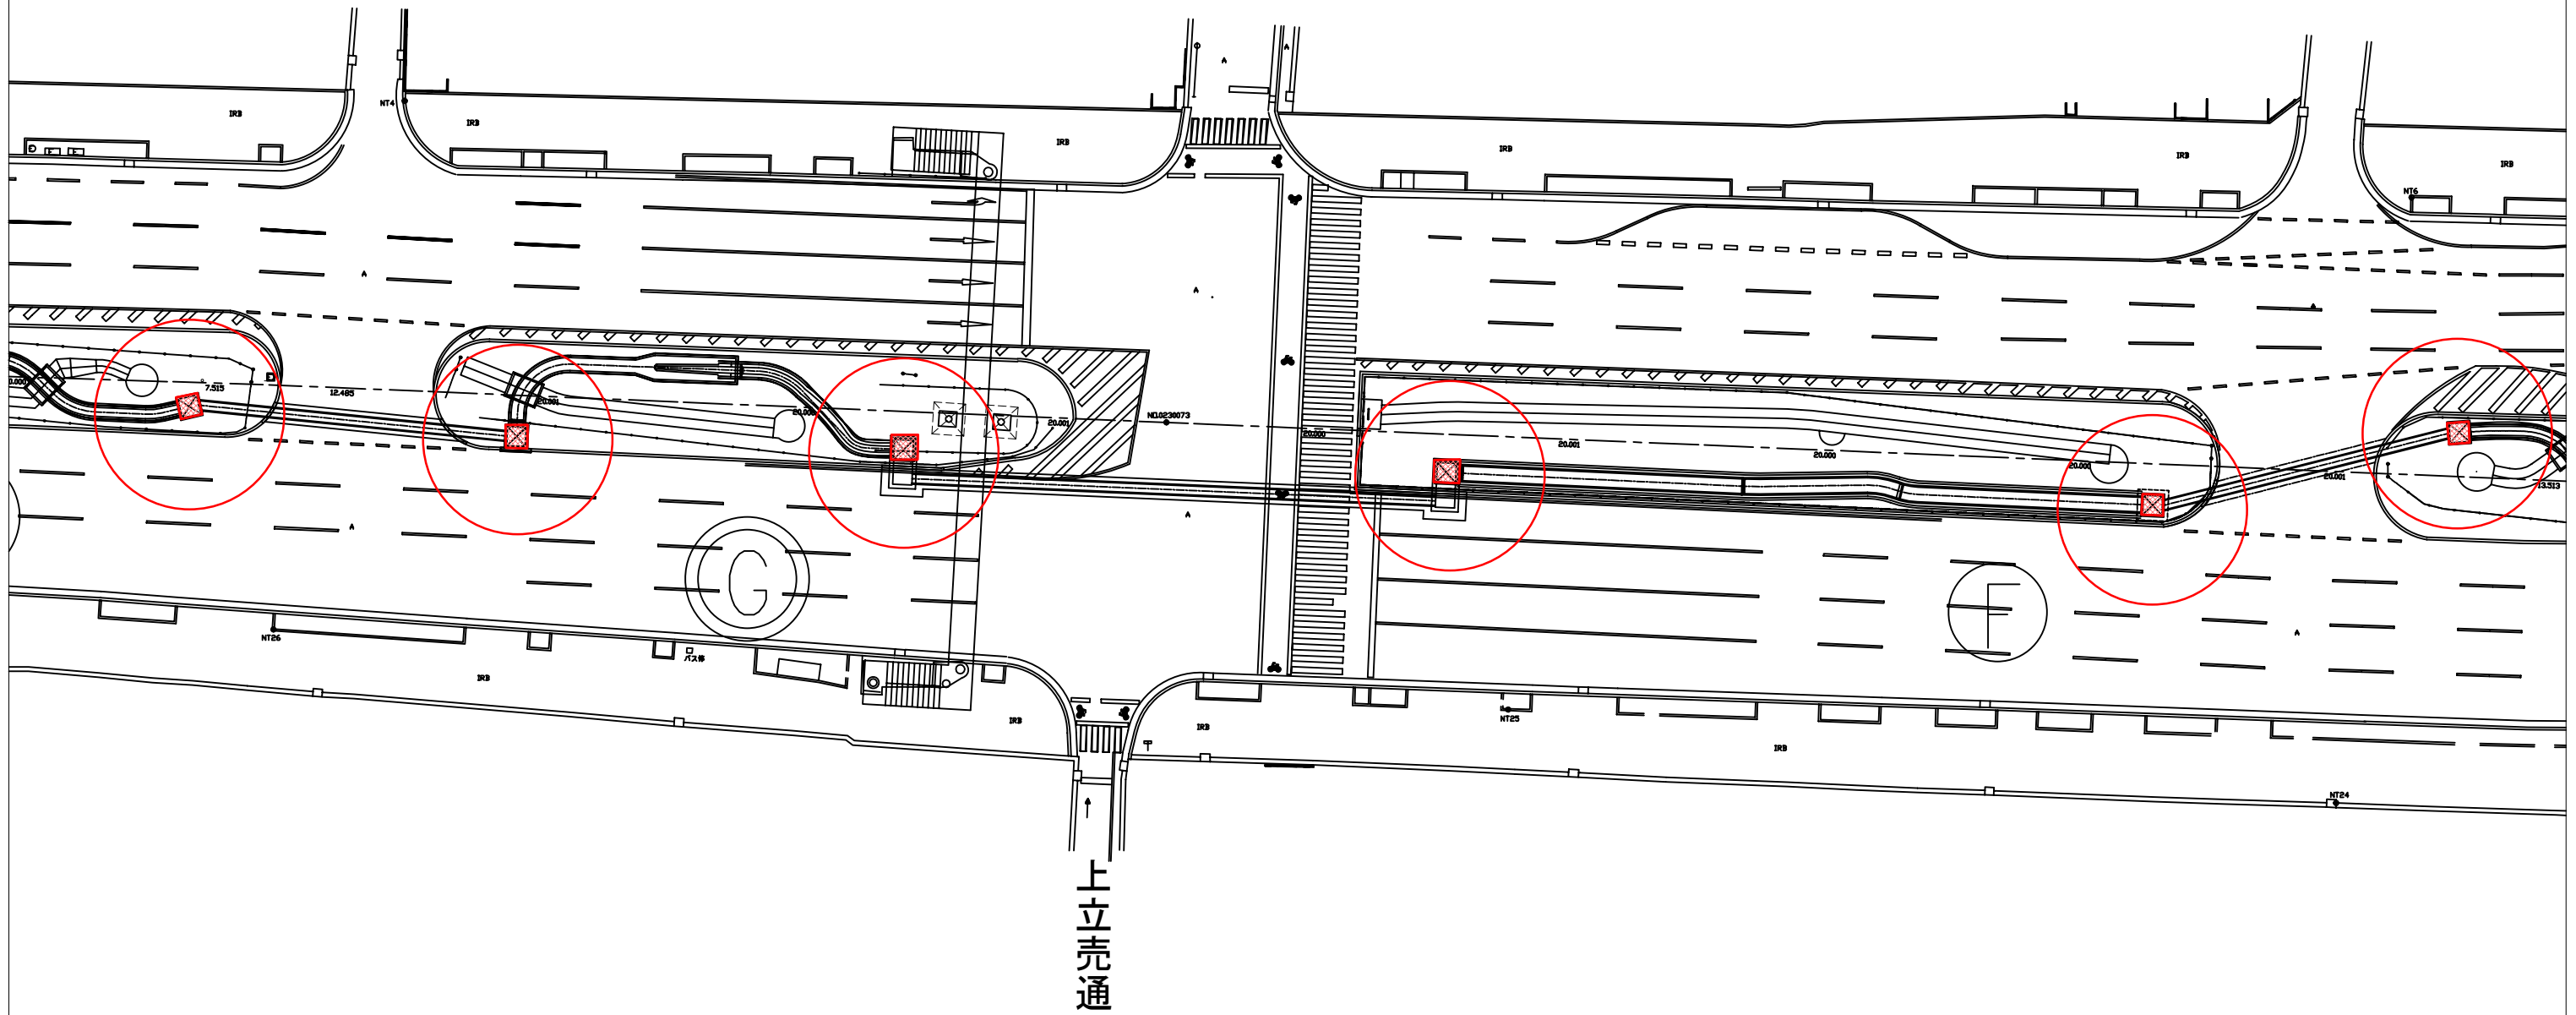


堀川今出川



消防ピットとして利用できる連結柵

S=1:500

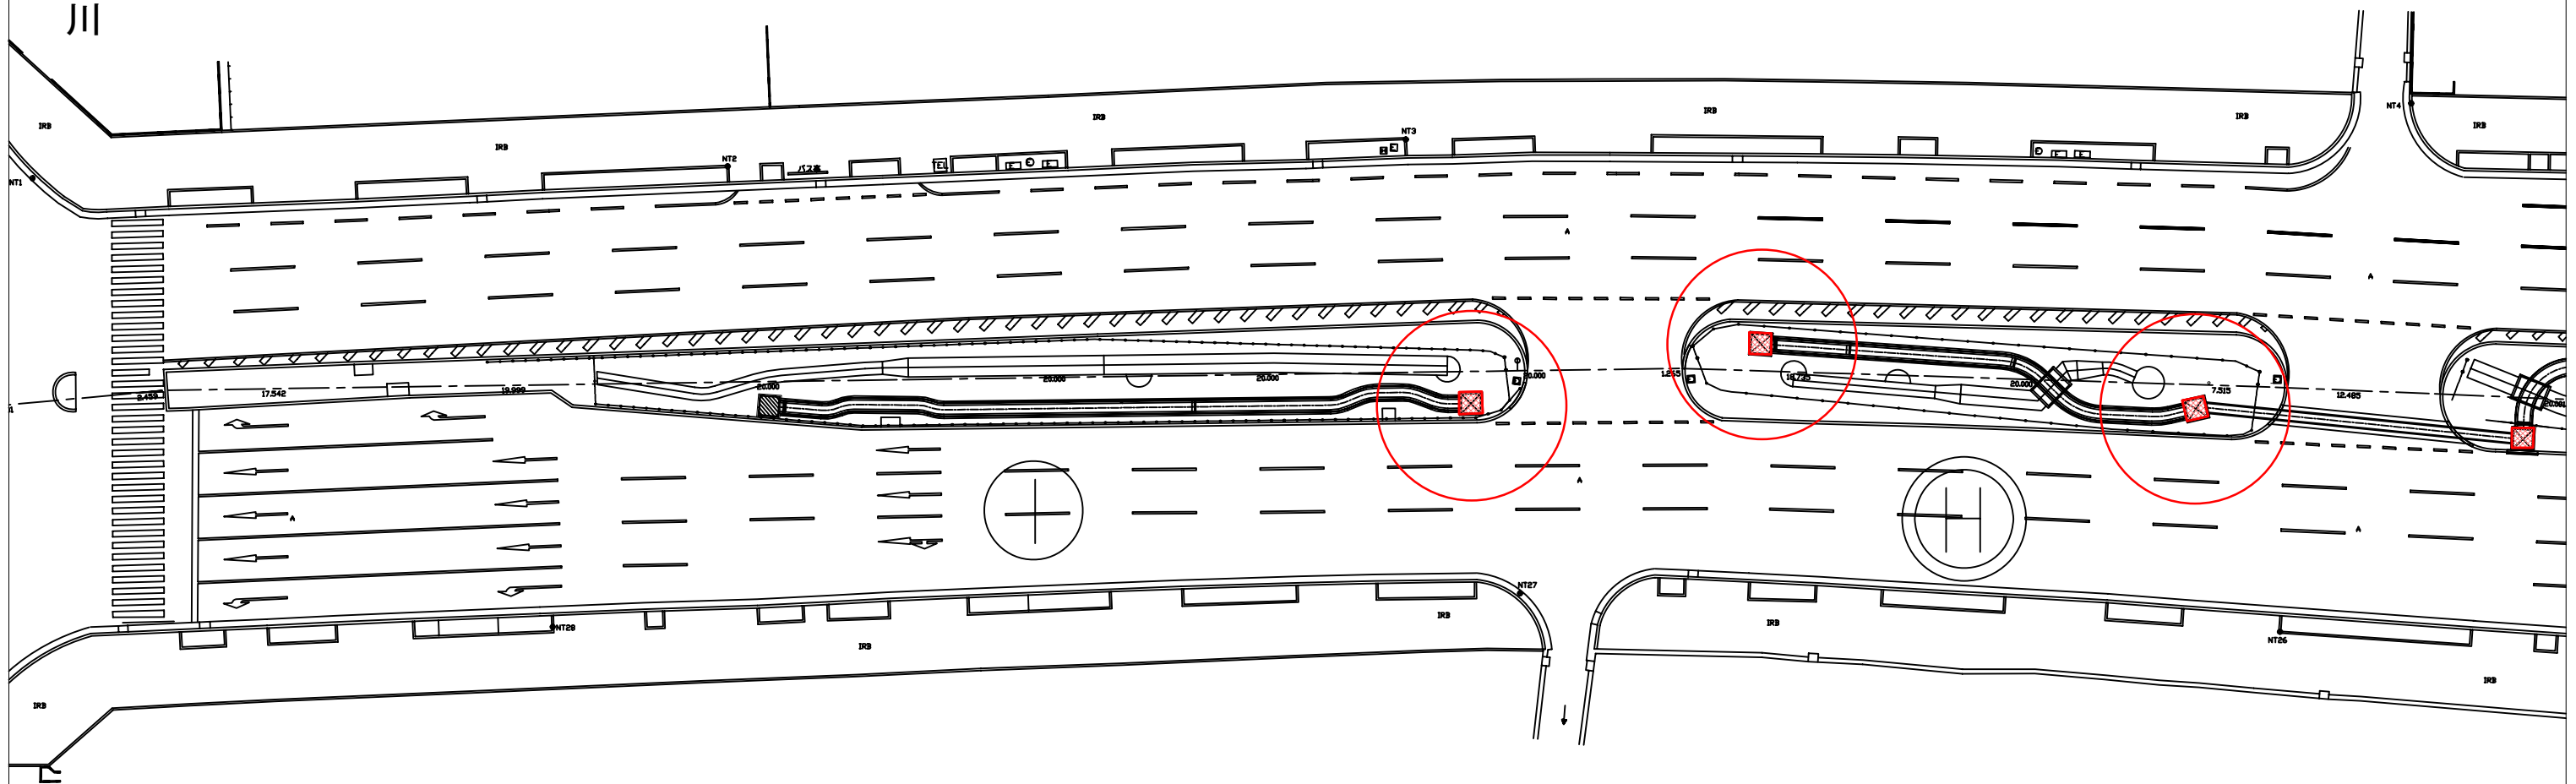

堀川今出川