



# 標準断面図(戻橋下流)

標準部断面図 S=1:50  
(NO.70 付近)

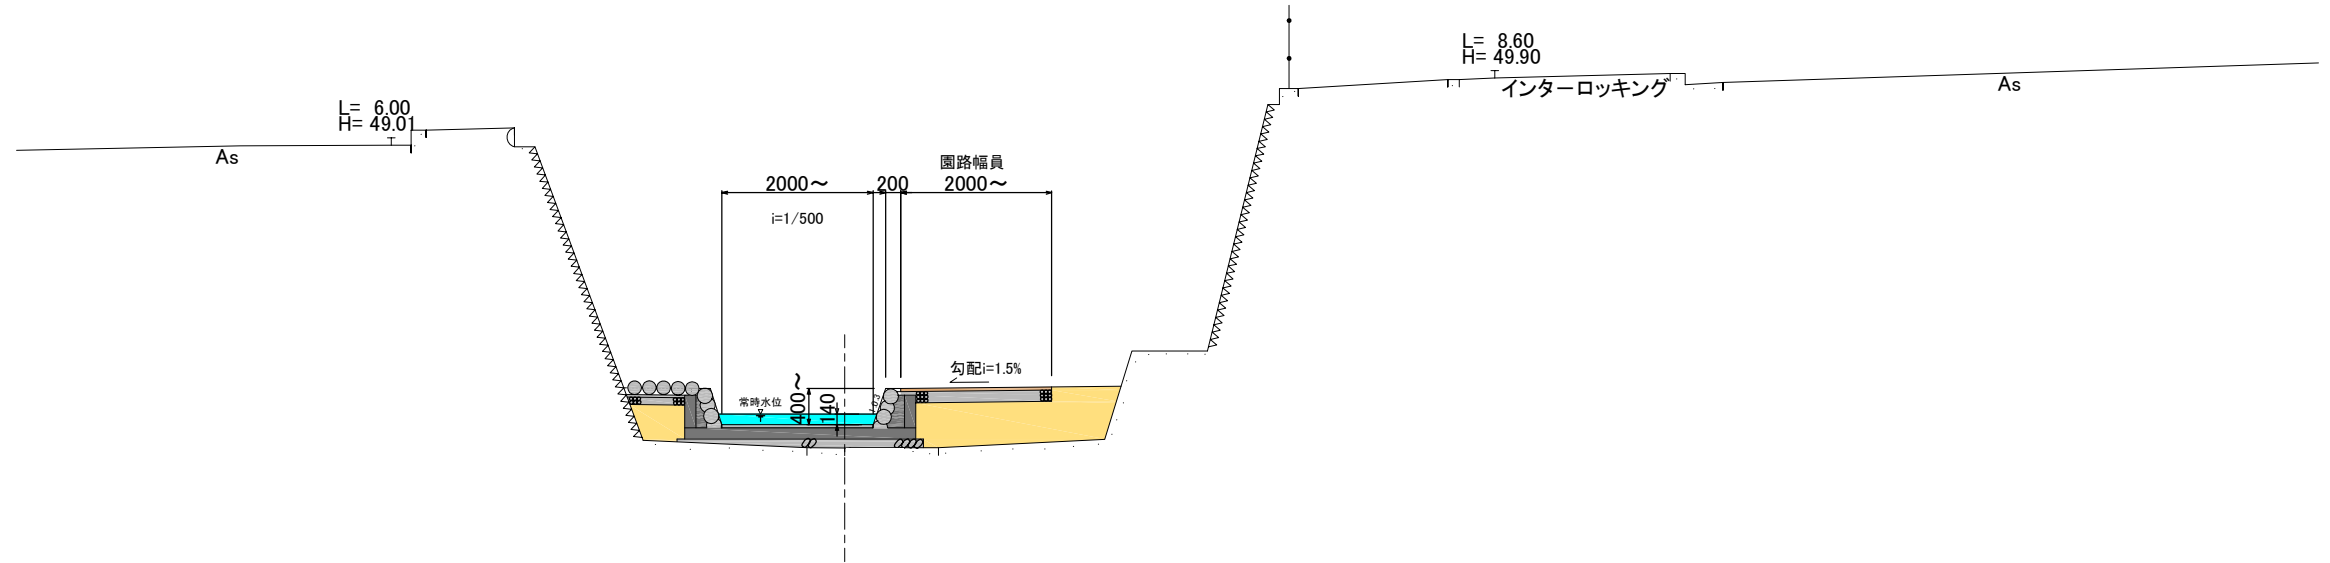

狭さく部断面図 S=1:50  
(NO.66 付近)

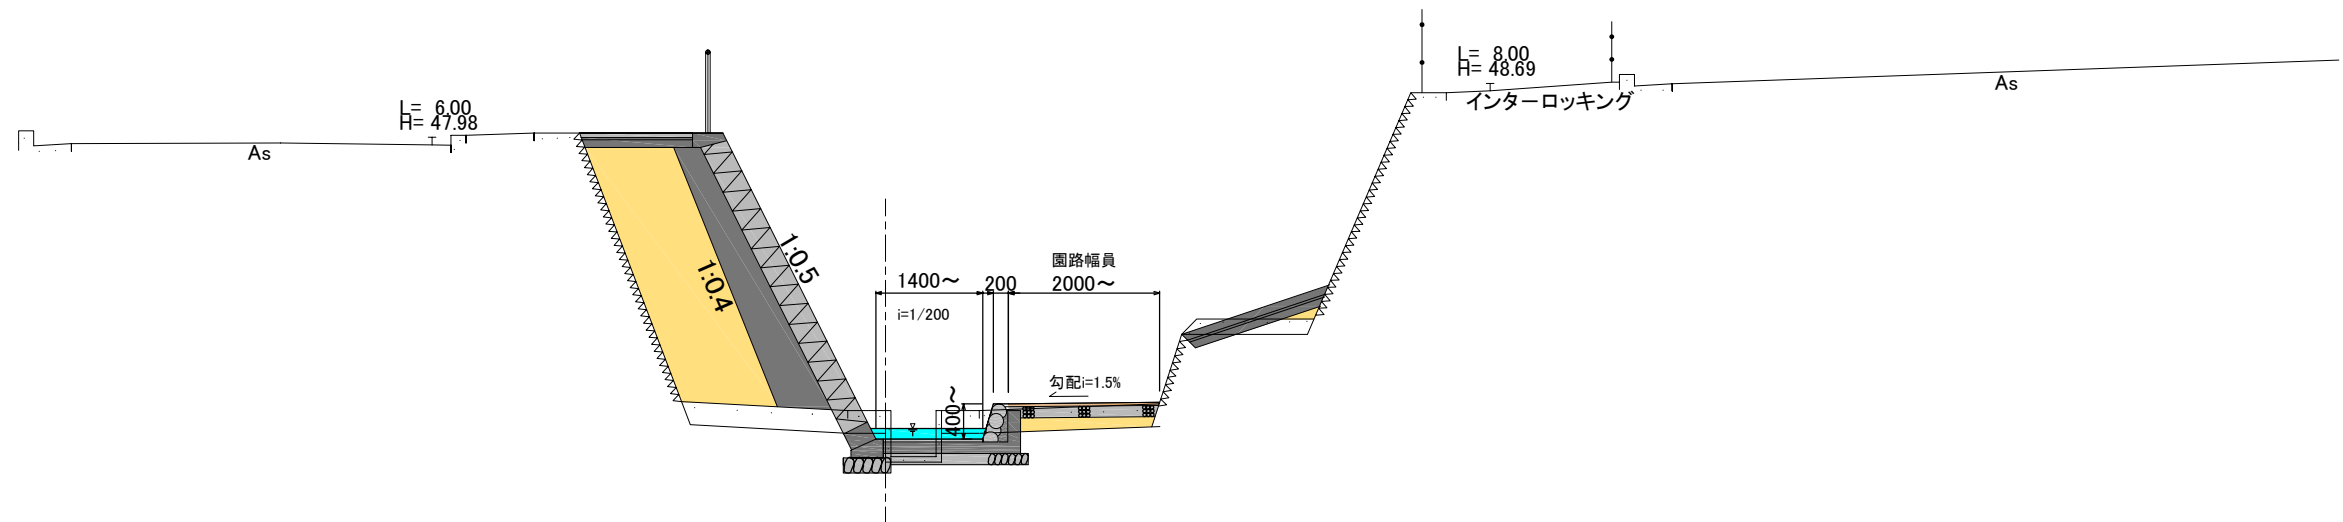

戻橋下流

工事名	堀川水辺環境整備(その5)工事			
施工場所	京都市上京区堀川上之町他 地内			
図面名	標準断面図(1)	縮尺	1:50	
平成19年	月	枚/内	号	
課長	係長	照査	設計	
京都市建設局水と緑環境部河川整備課				